



Партер
кота ± 0,00


Съществуваща сграда на калкан

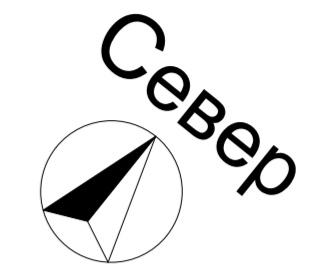

ПЕТЪР БОНЕВ 74

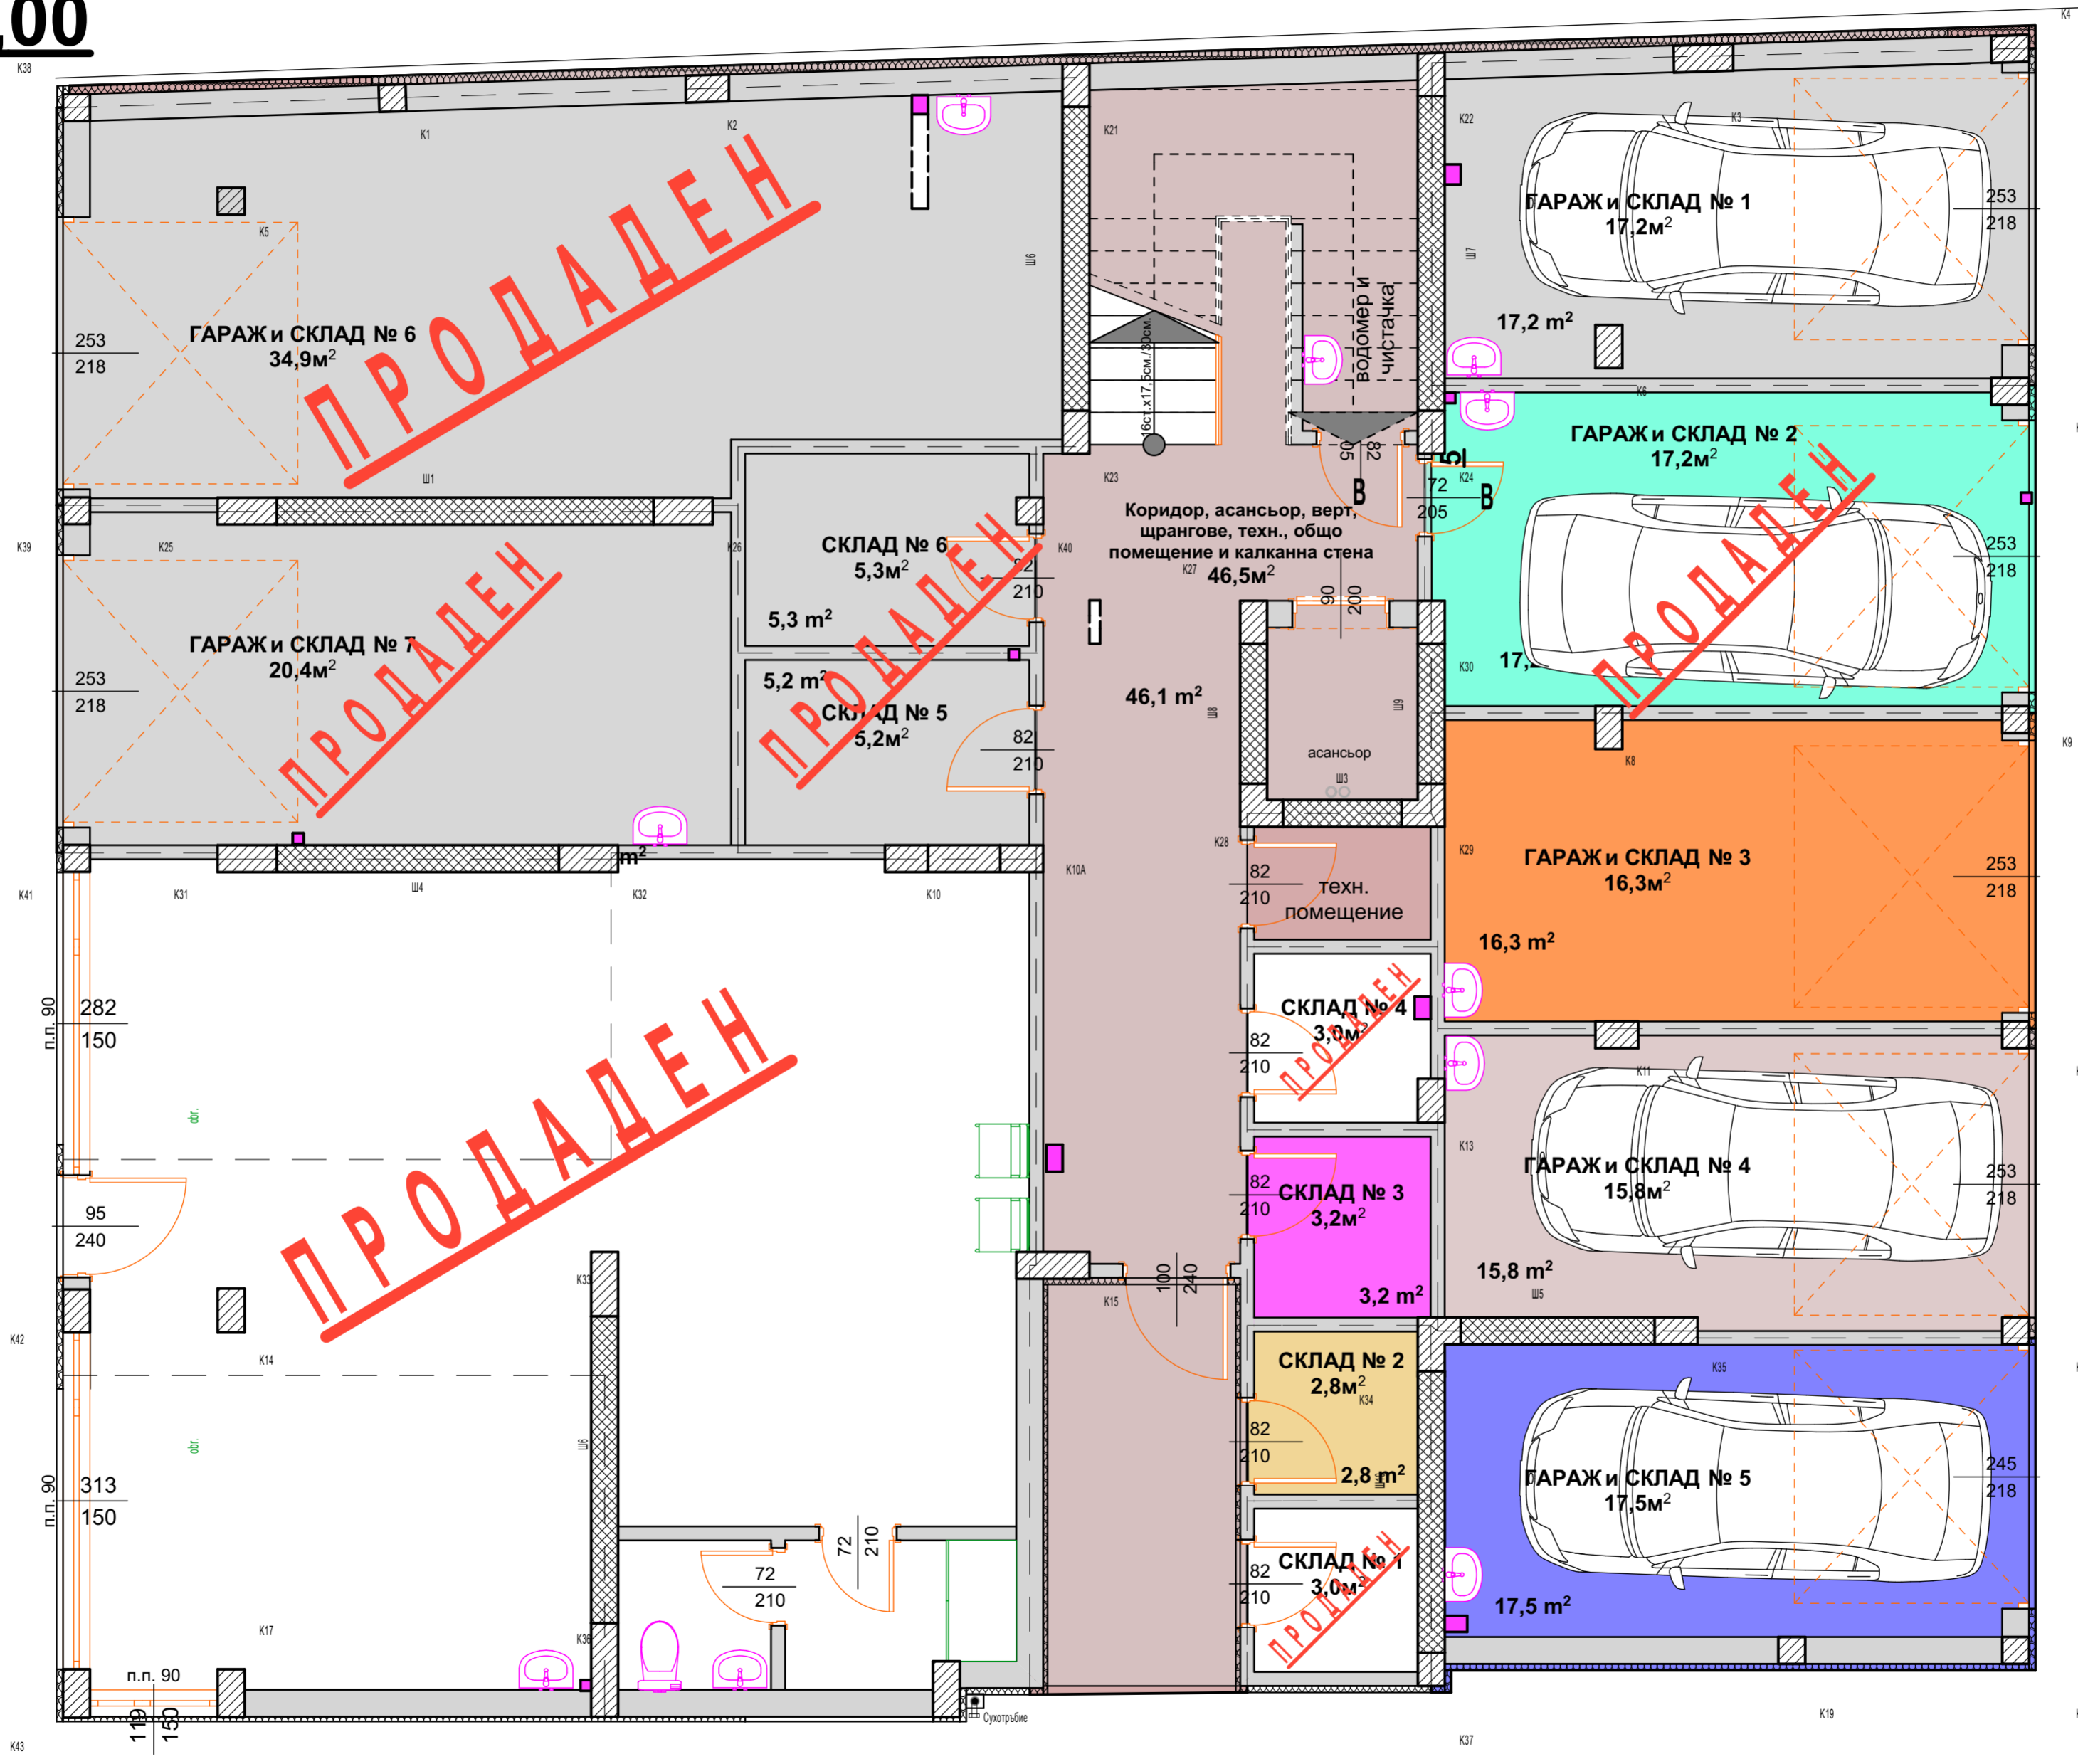

ЛЕГЕНДА:

-  тухлен зид
-  стоманобетонова колона
-  стоманобетонова стена
-  PVC дограма
-  топлоизолация
-  външно климатично тяло
-  съществуващ калкан

Забележки:

1. Всички мерки са зидарски
2. Размерите на колоните и шайбите се гледат от конструктивните чертежи. Размерите на инсталационните отвори се гледат в чертежите на съответната специалност.
3. Мерките за дограмата се взимат от готовите отвори.
4. Настилките до готов под са общо 5см. : замазка - 3,5см. и довършителен пласт 1,5см.
5. При преминаването на комина през горимите дървени конструкции на покрива и горими изолации да се обзидва с 12см. тухла и да е на мин.10см. разстояние от тях.
6. Вертикалните клонове на канализационните канали да се вентилират на 40см. над покрива и задължително да им се постави шапка.